



Sezioni di progetto (I fase) scala 1:200


Sezione A-A

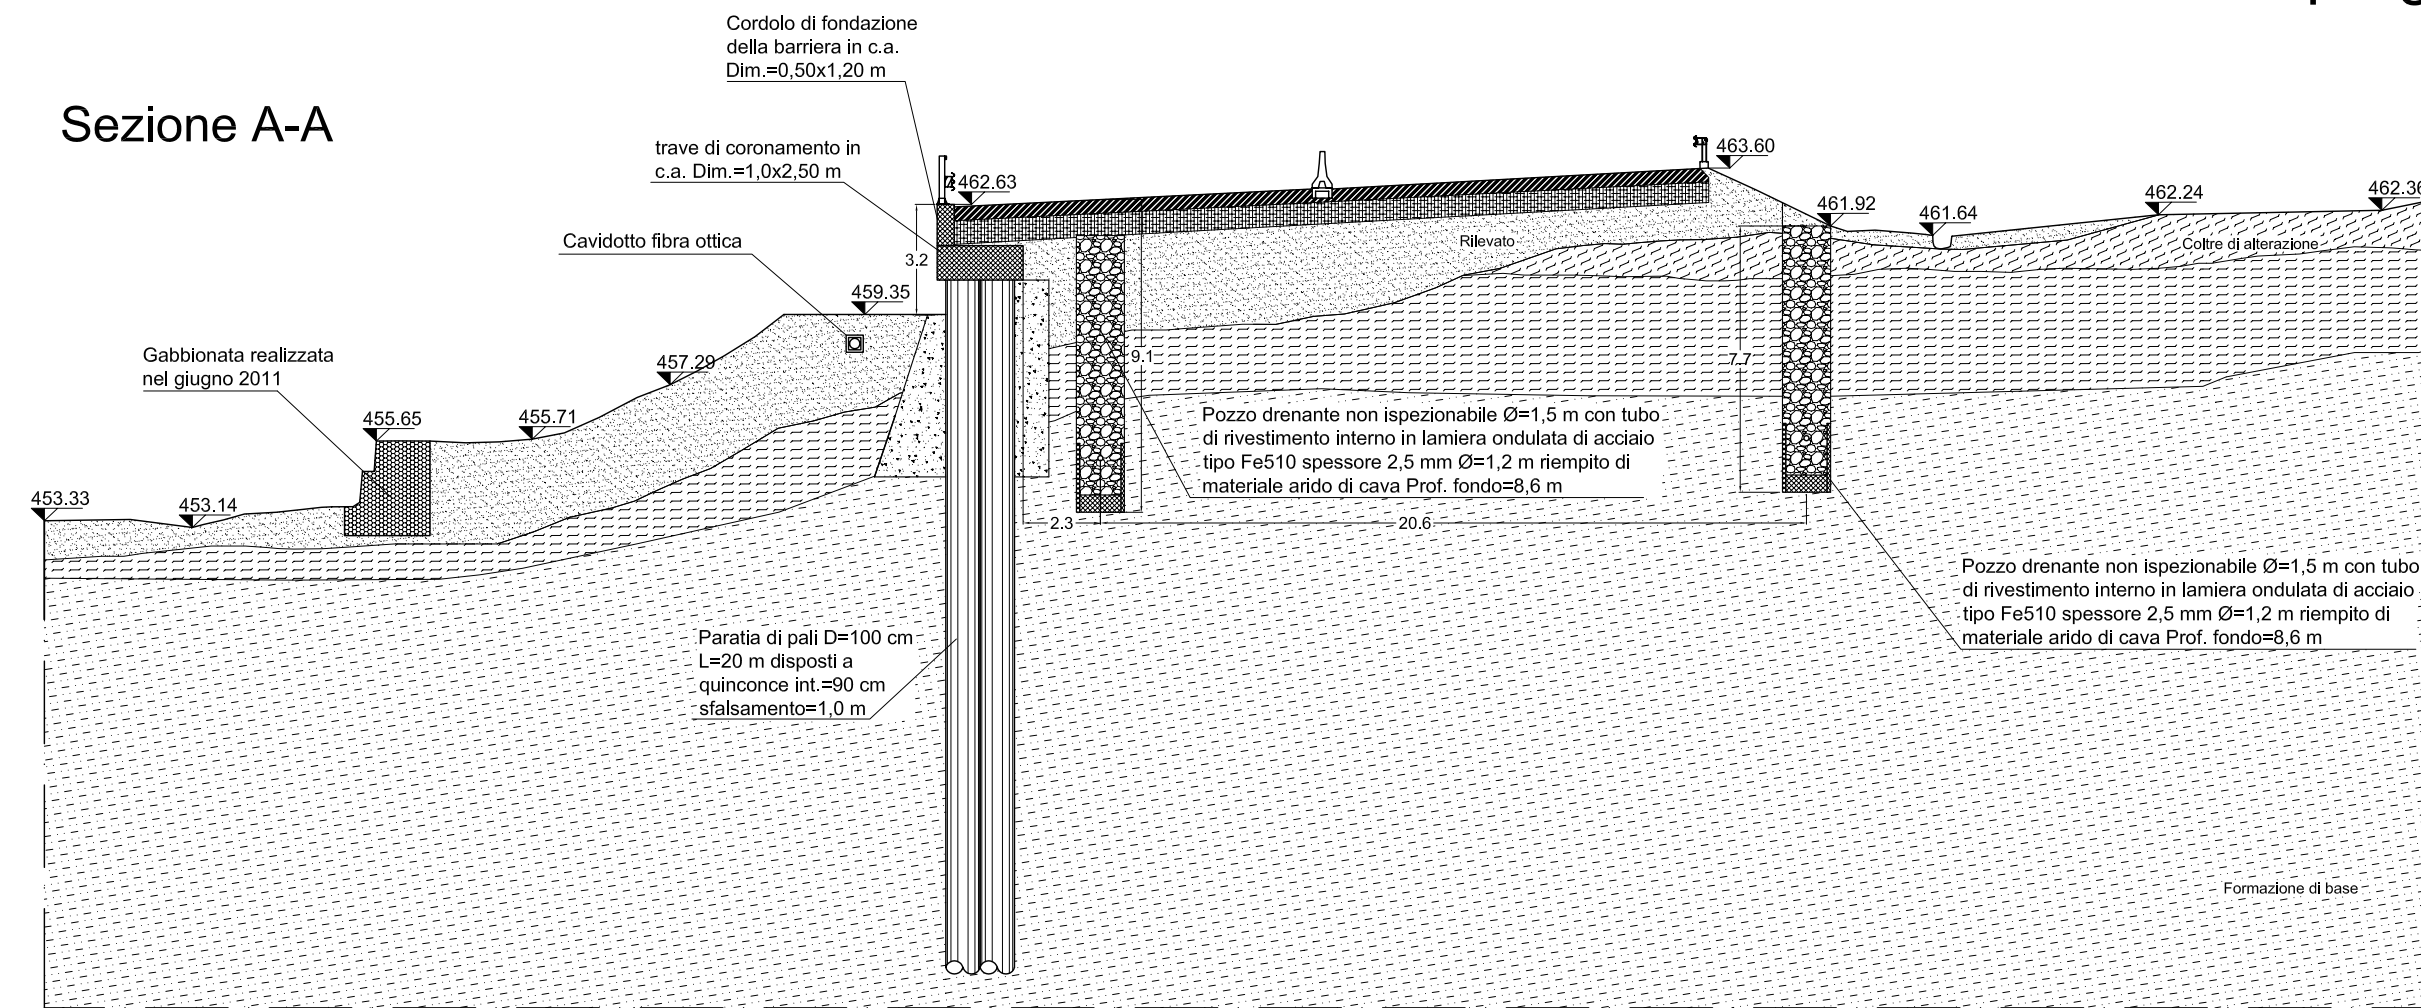


Sezione X-X

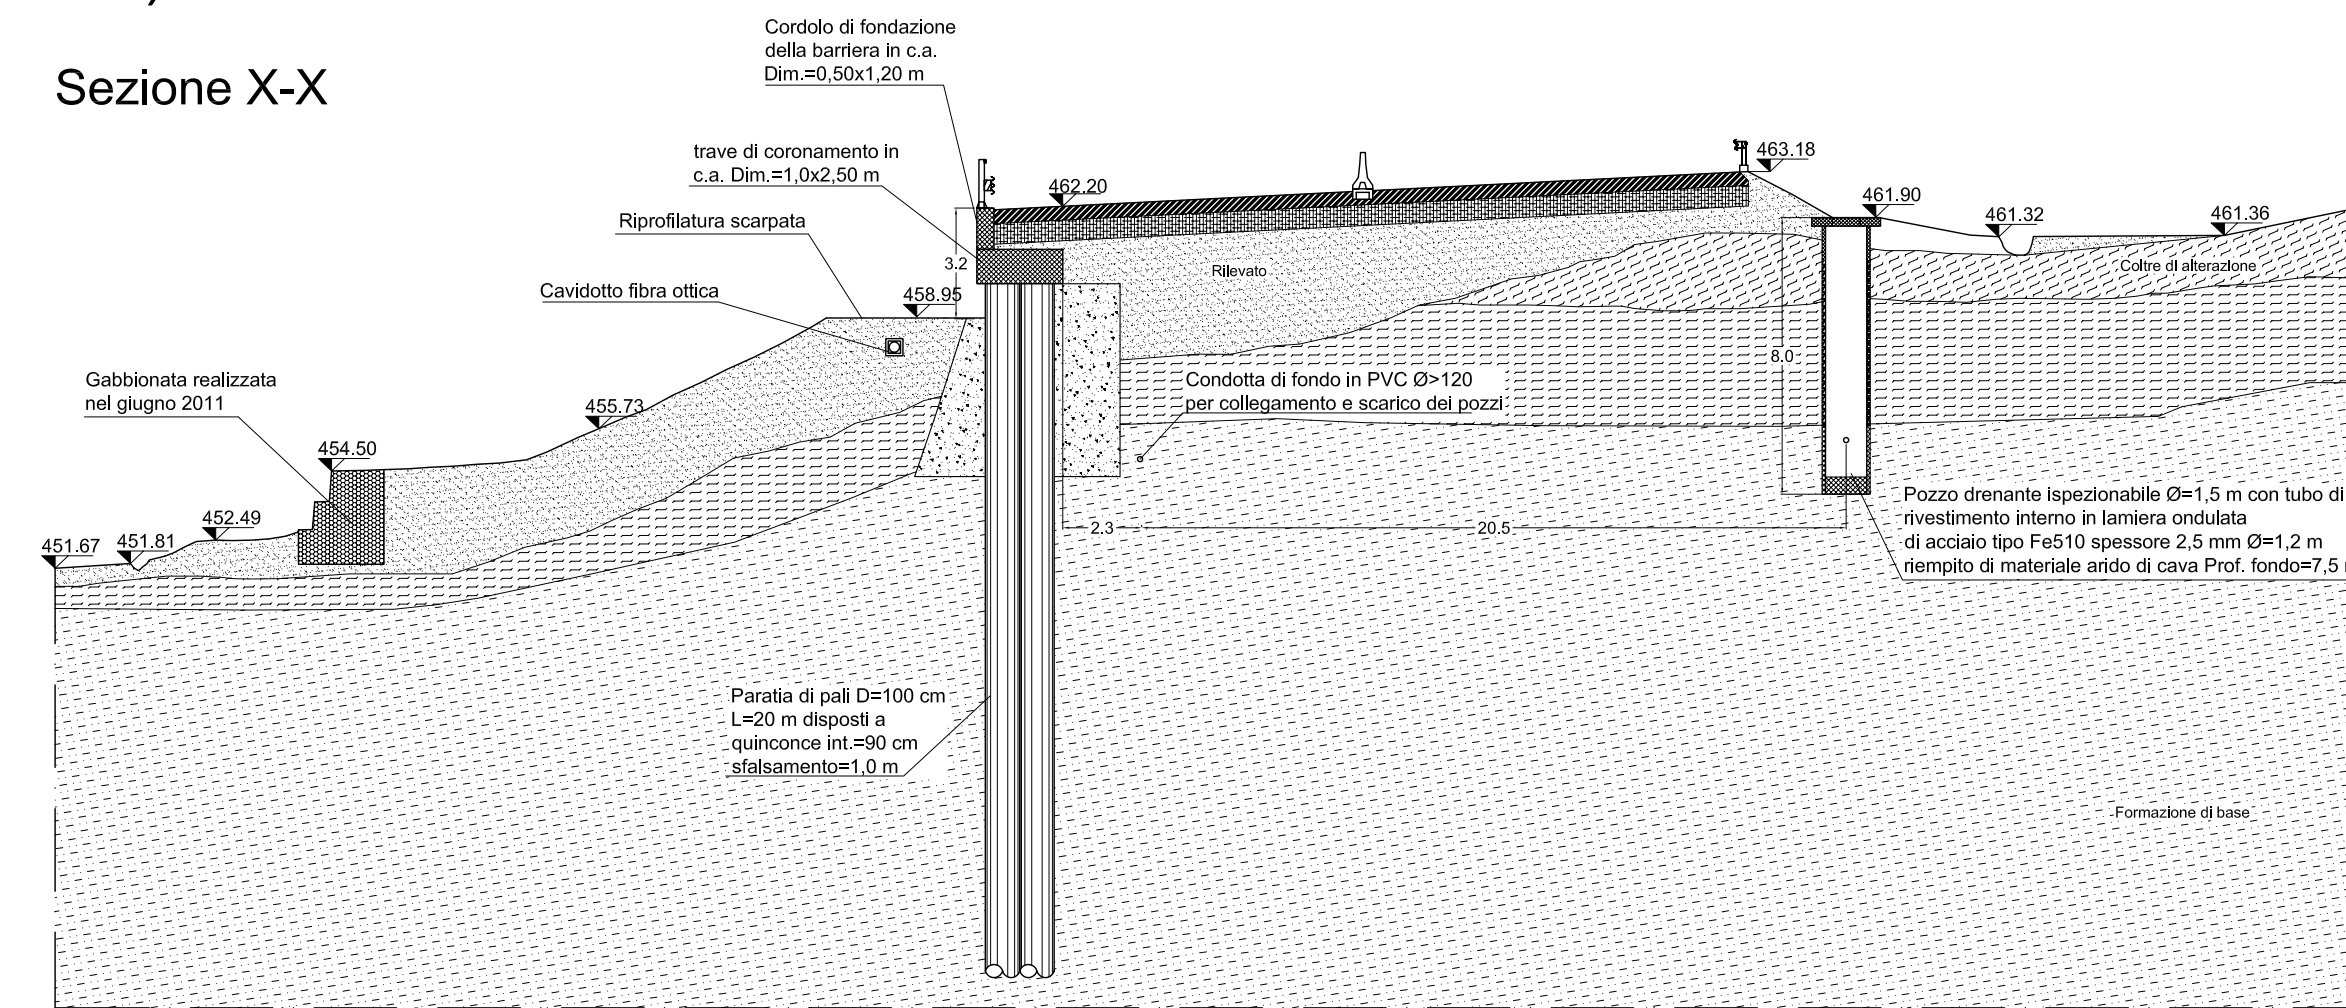


Sezione B-B

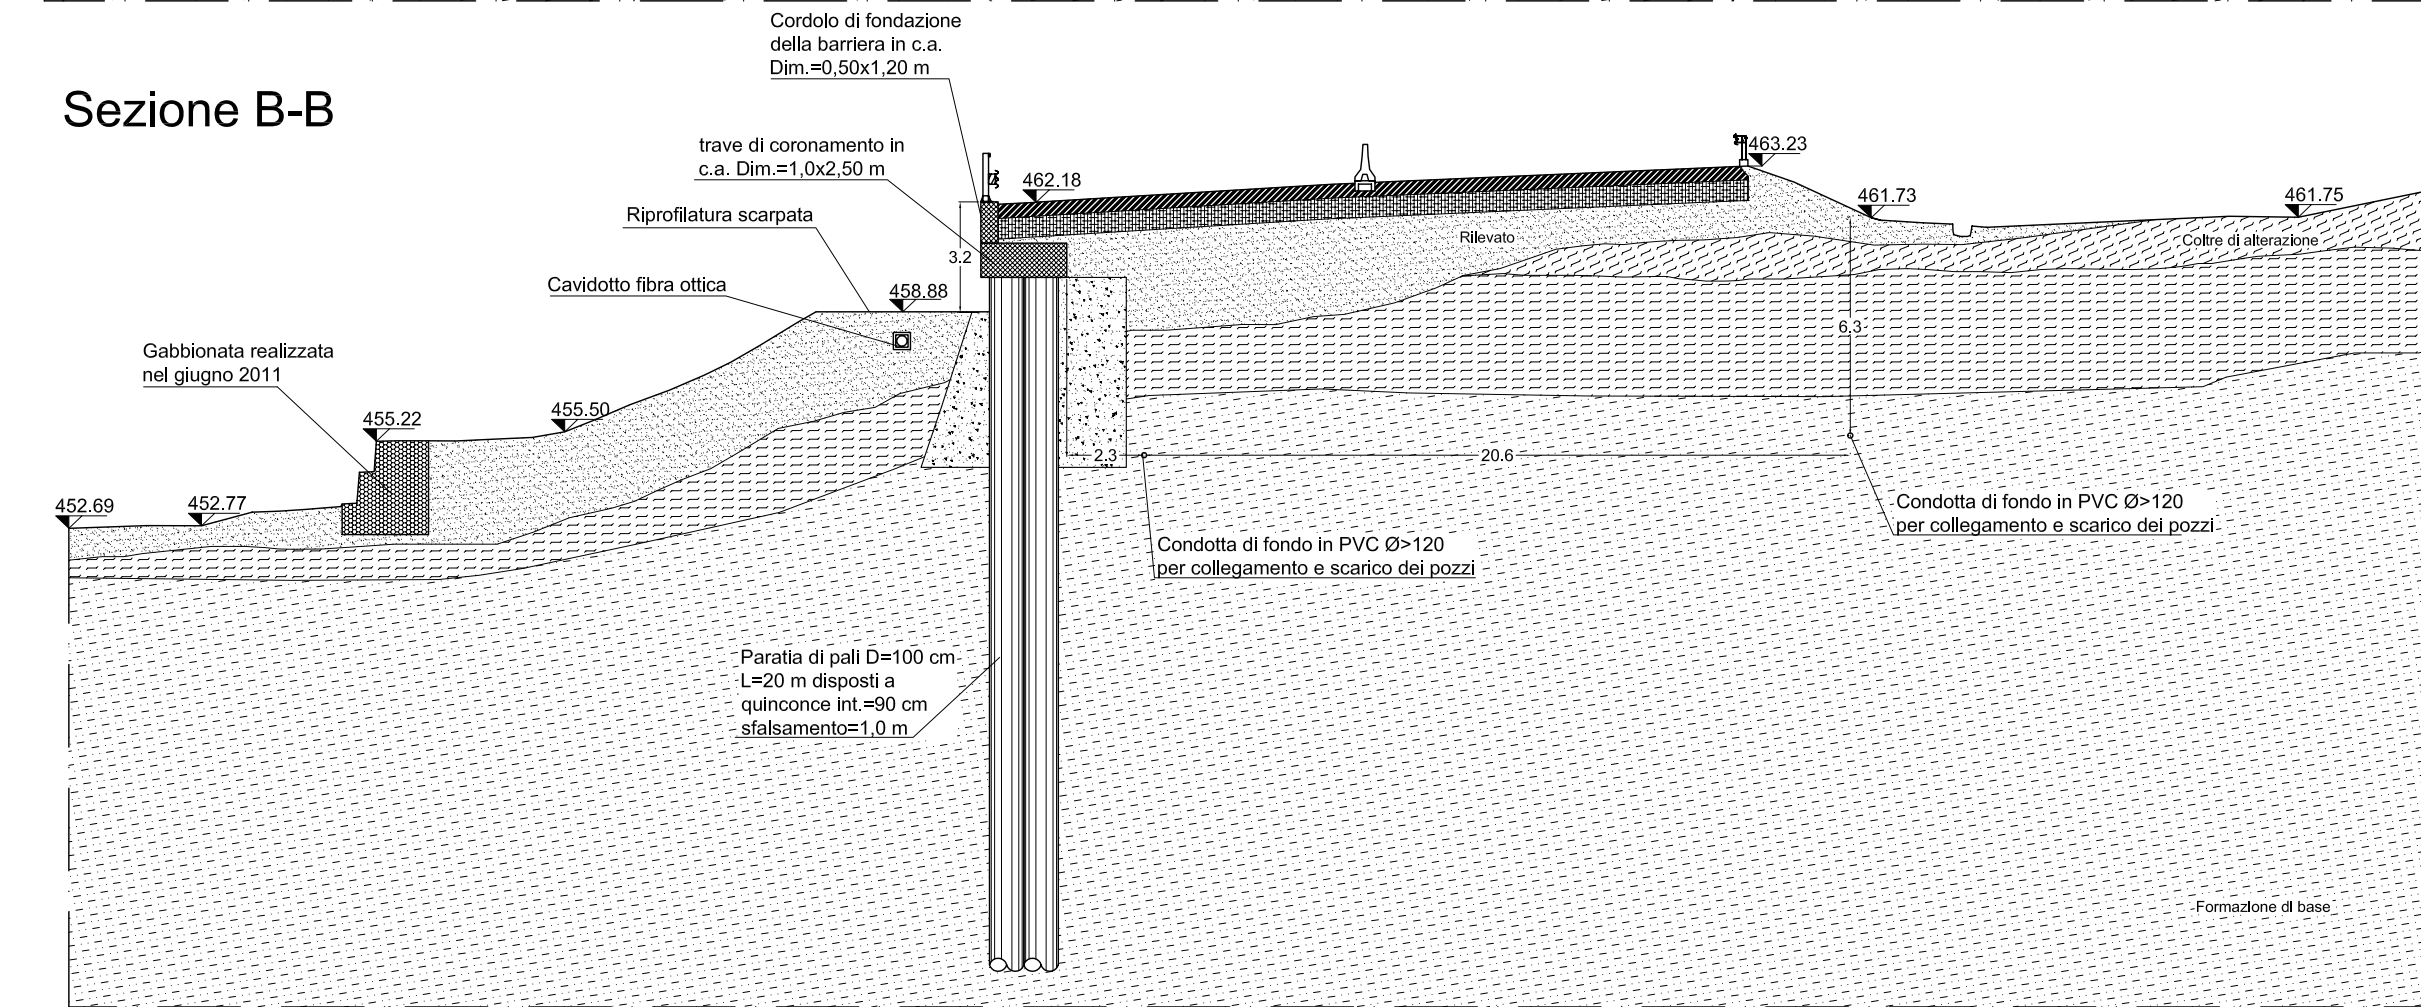


Sezione D-D

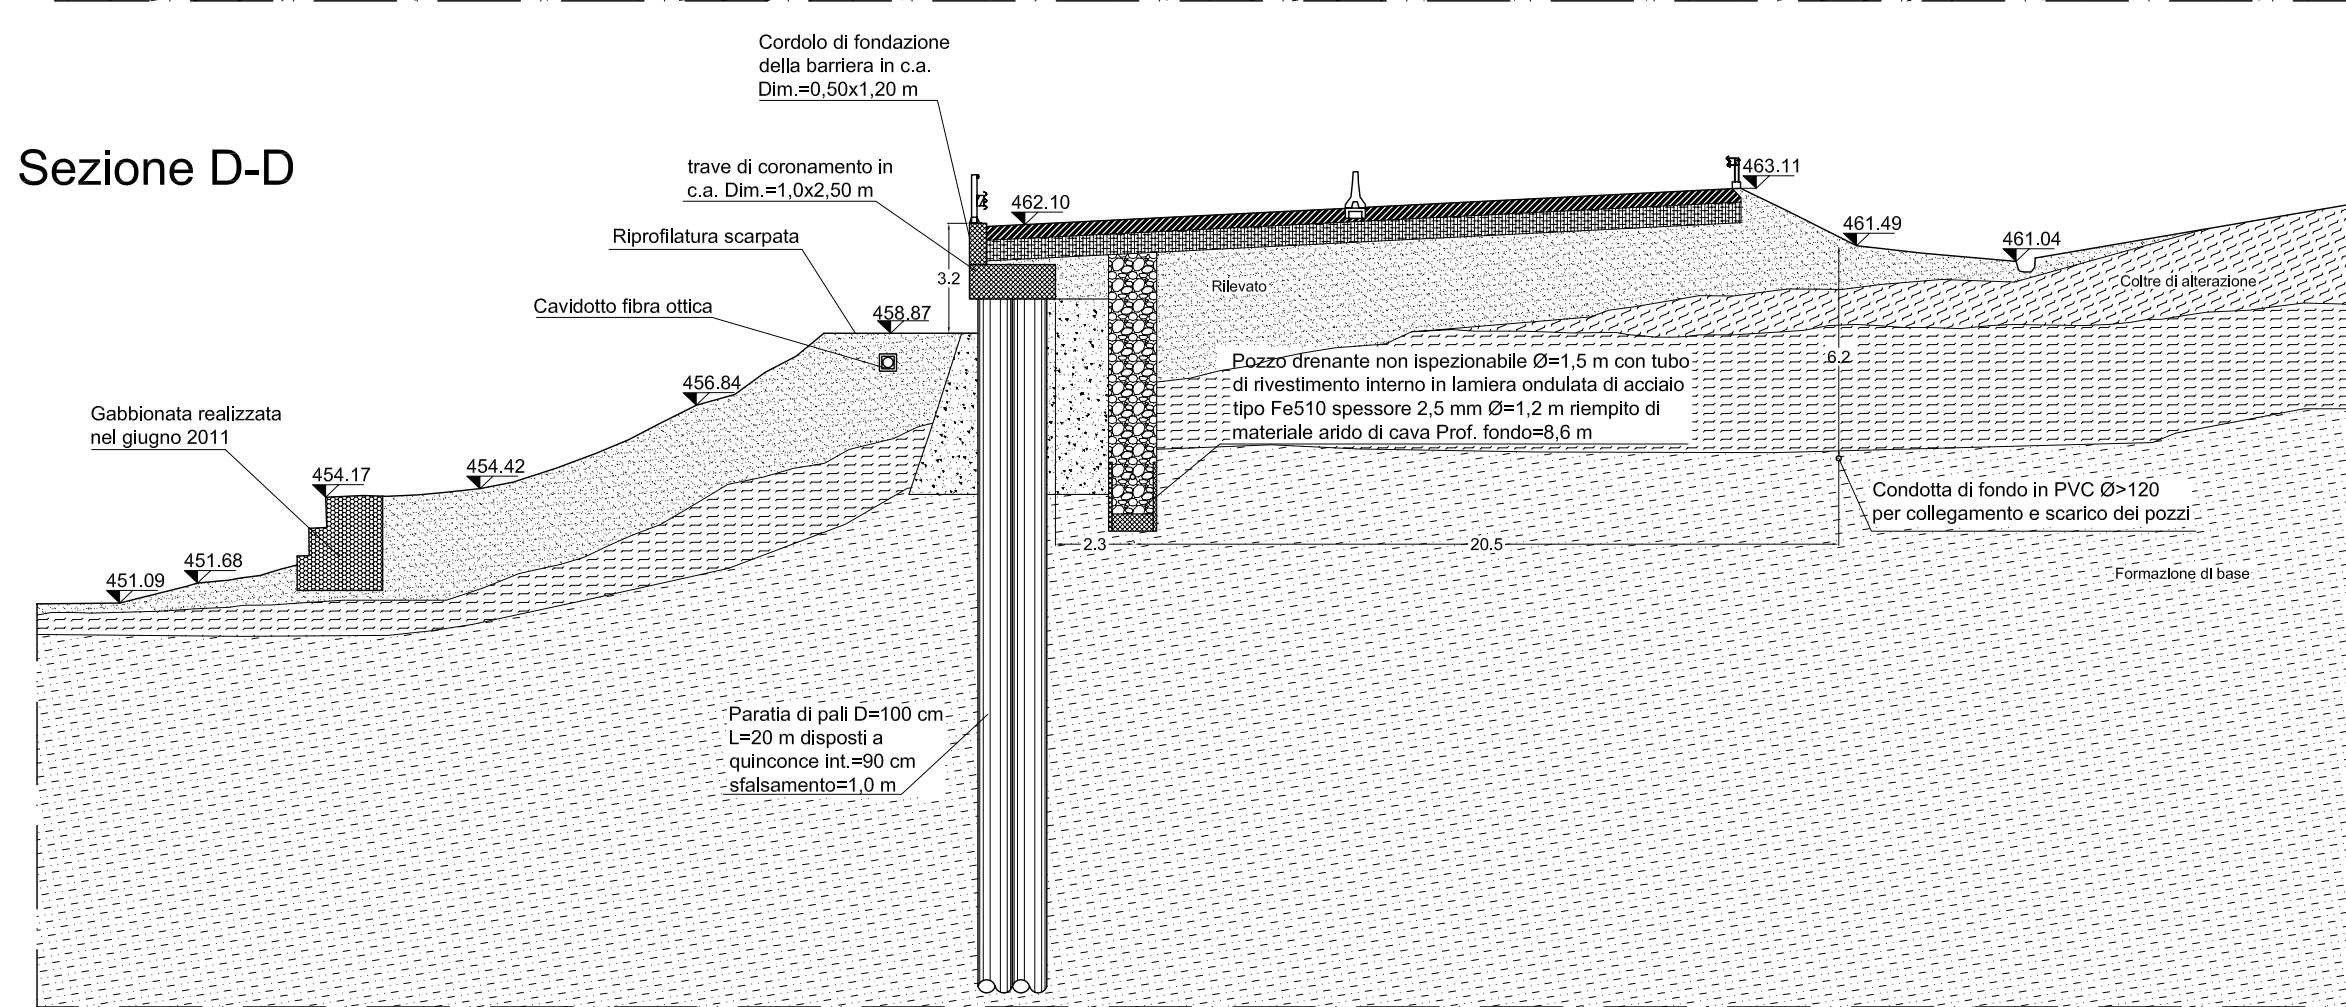


Sezione C-C

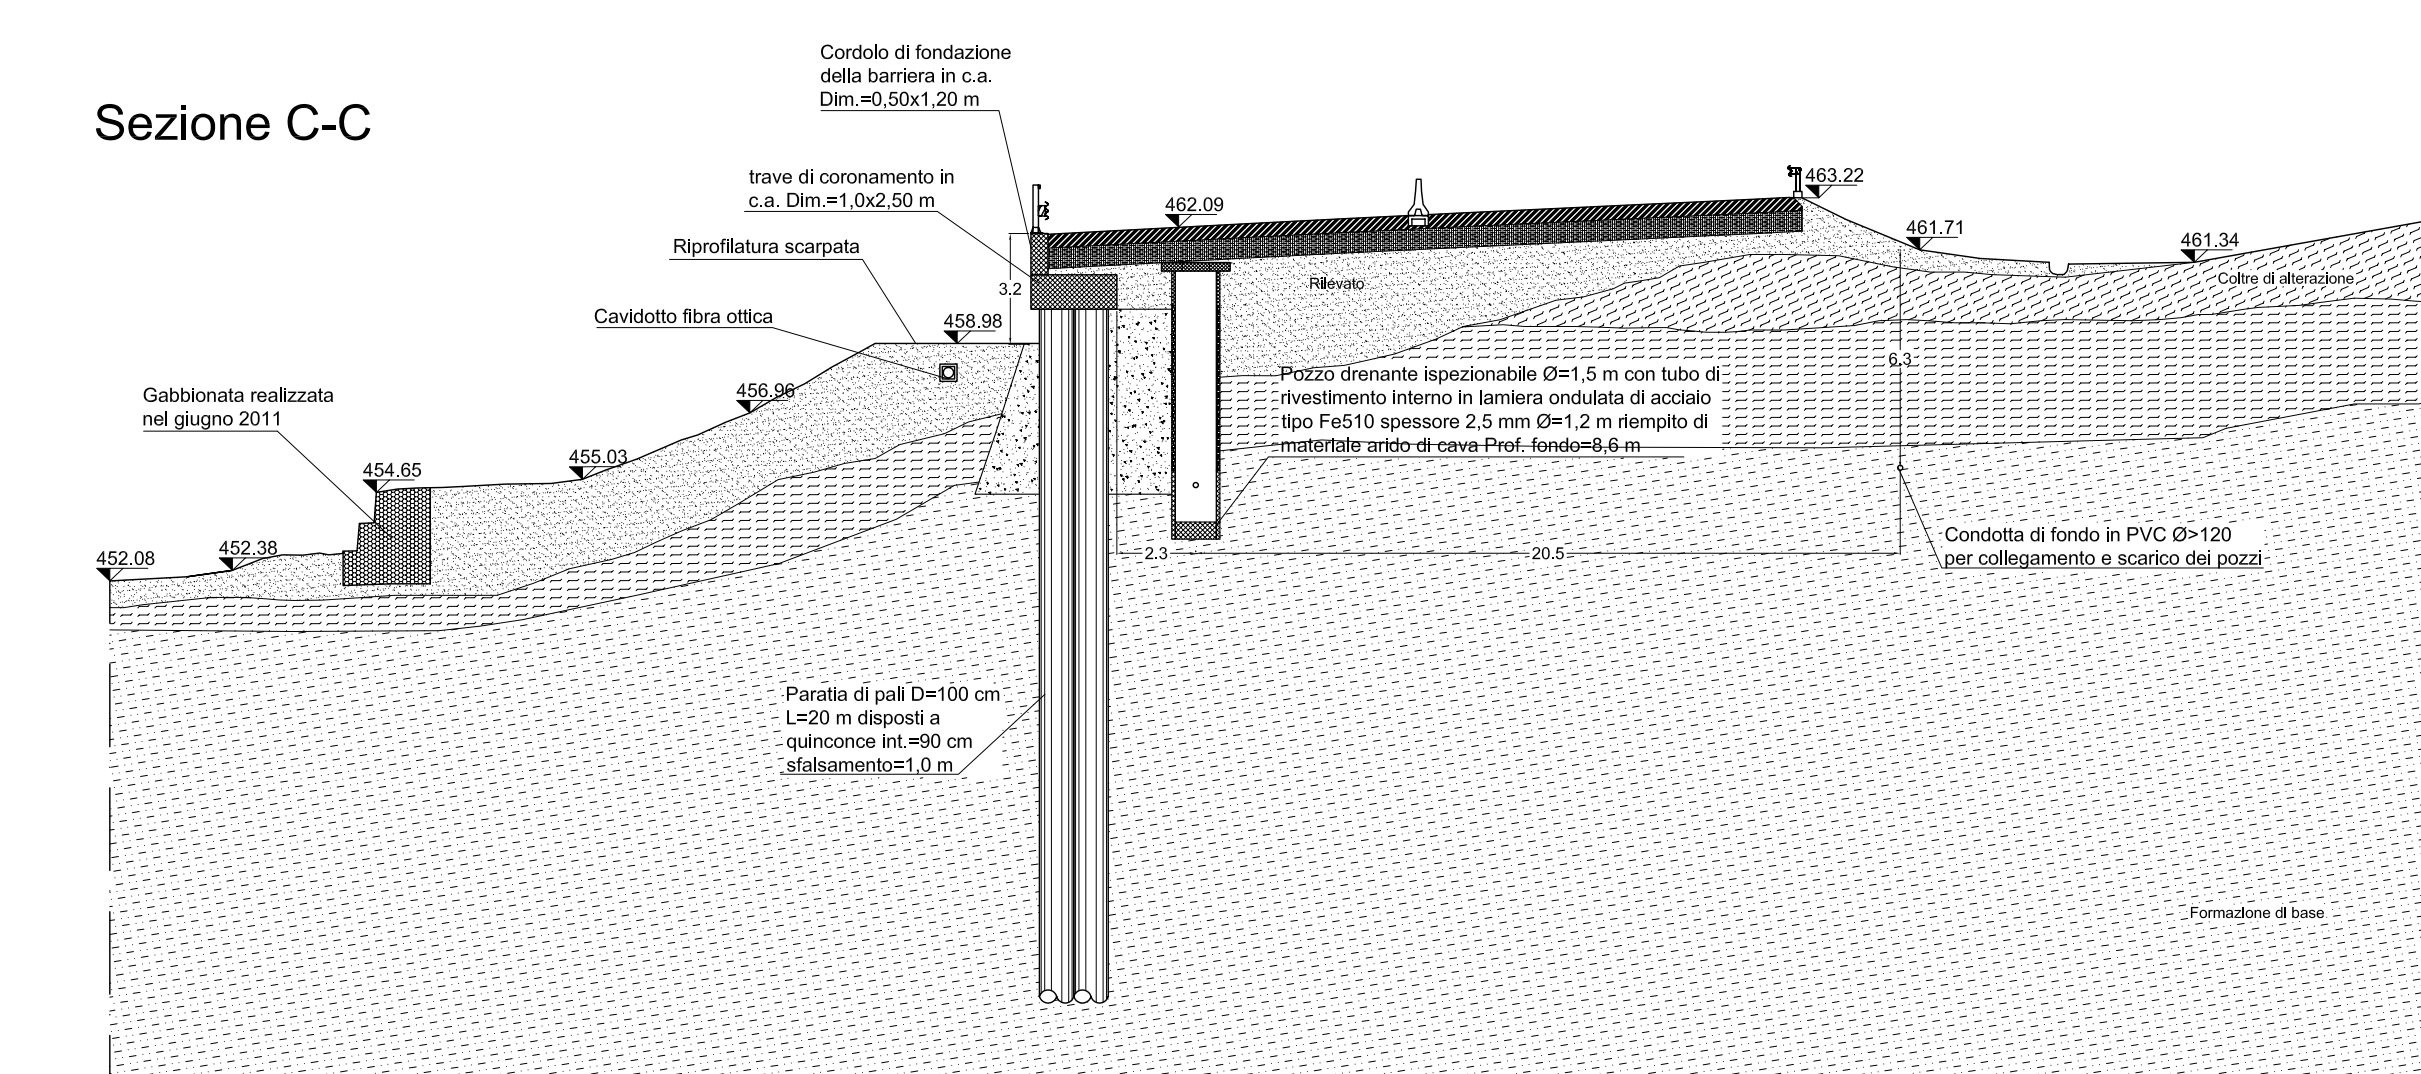

Sezione E-E

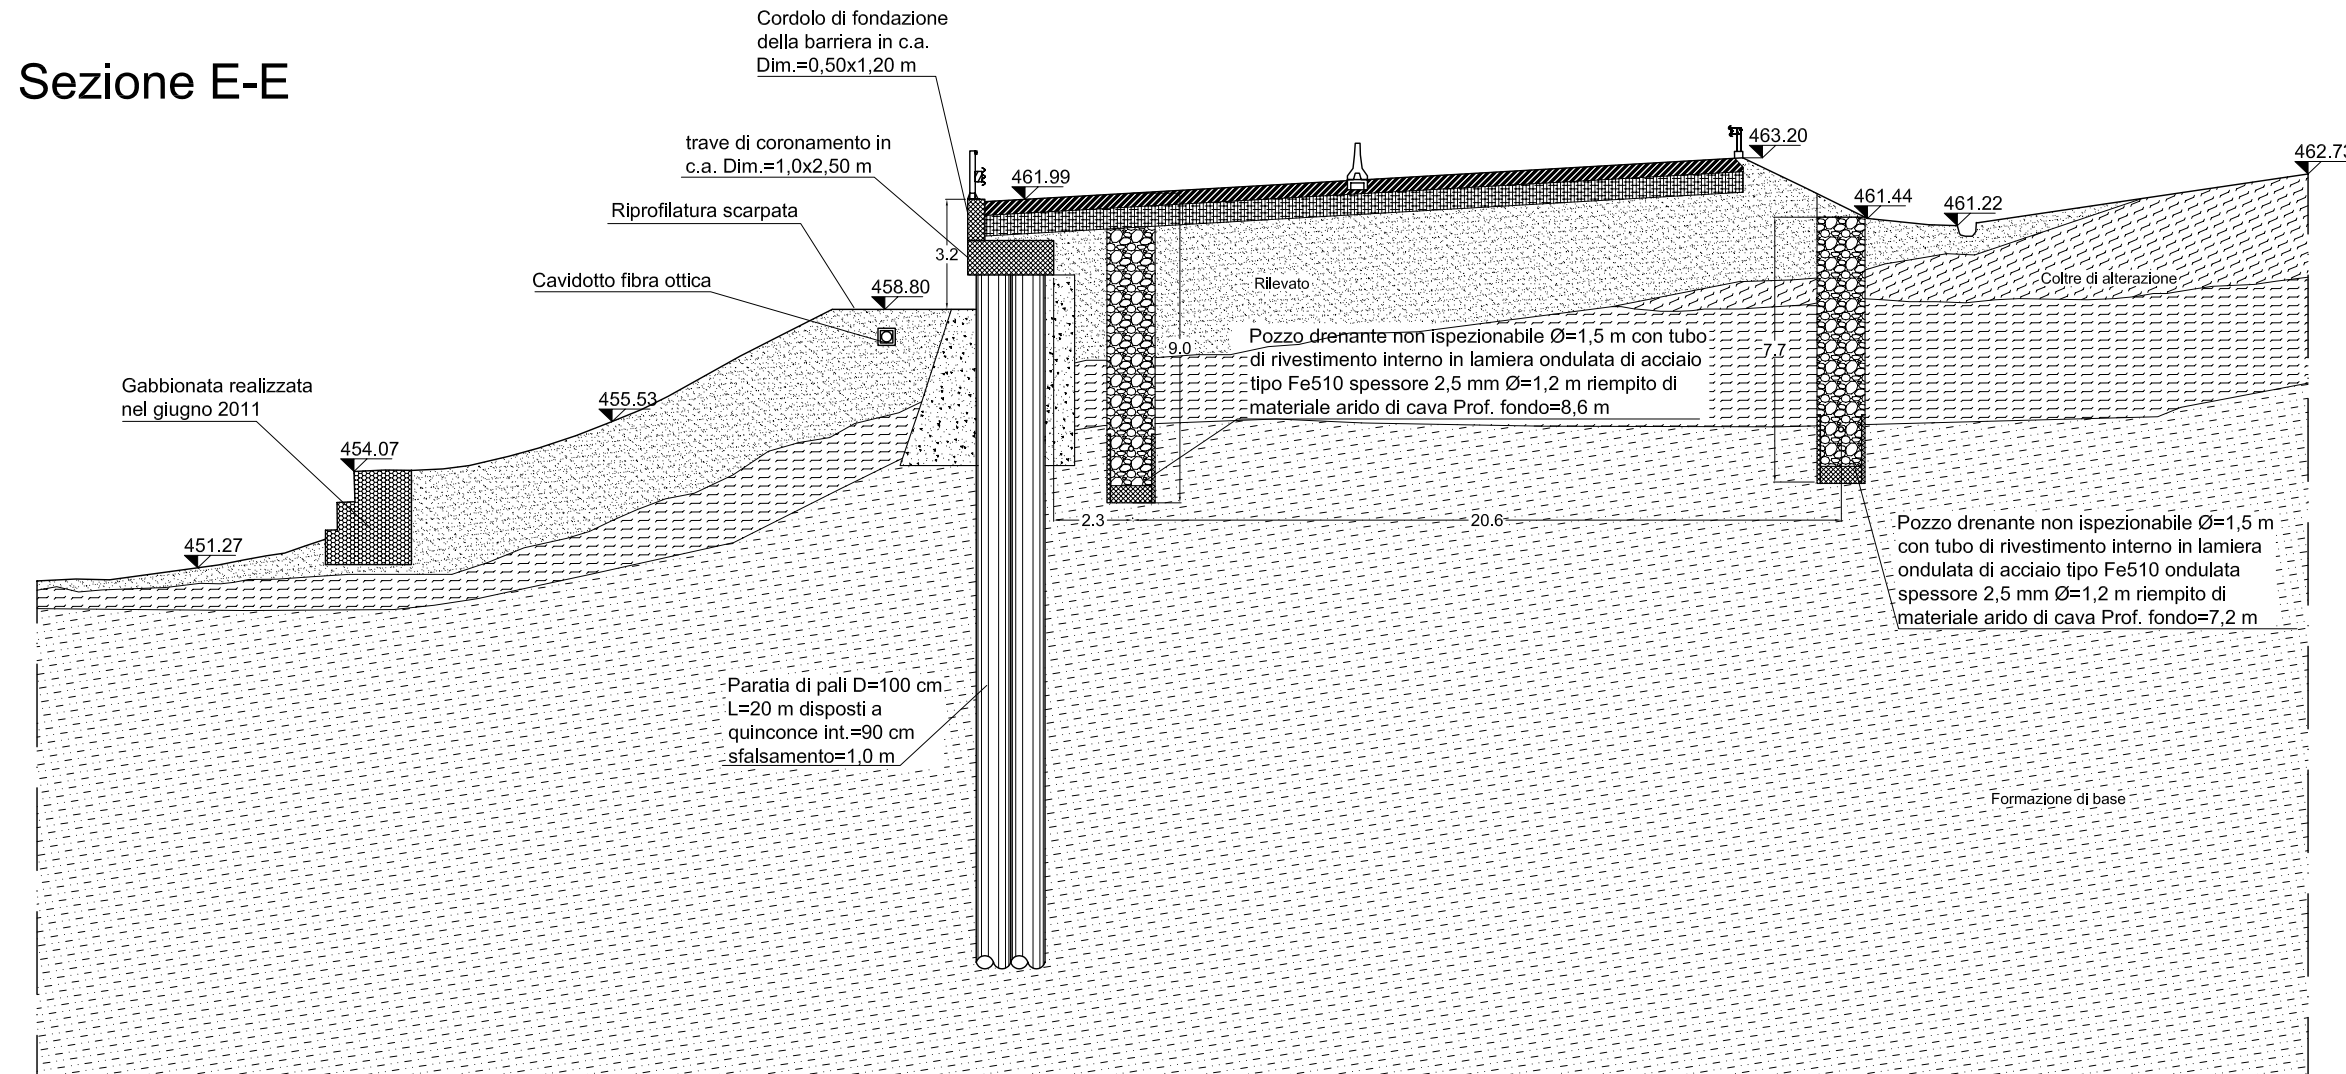

Sezione F-F

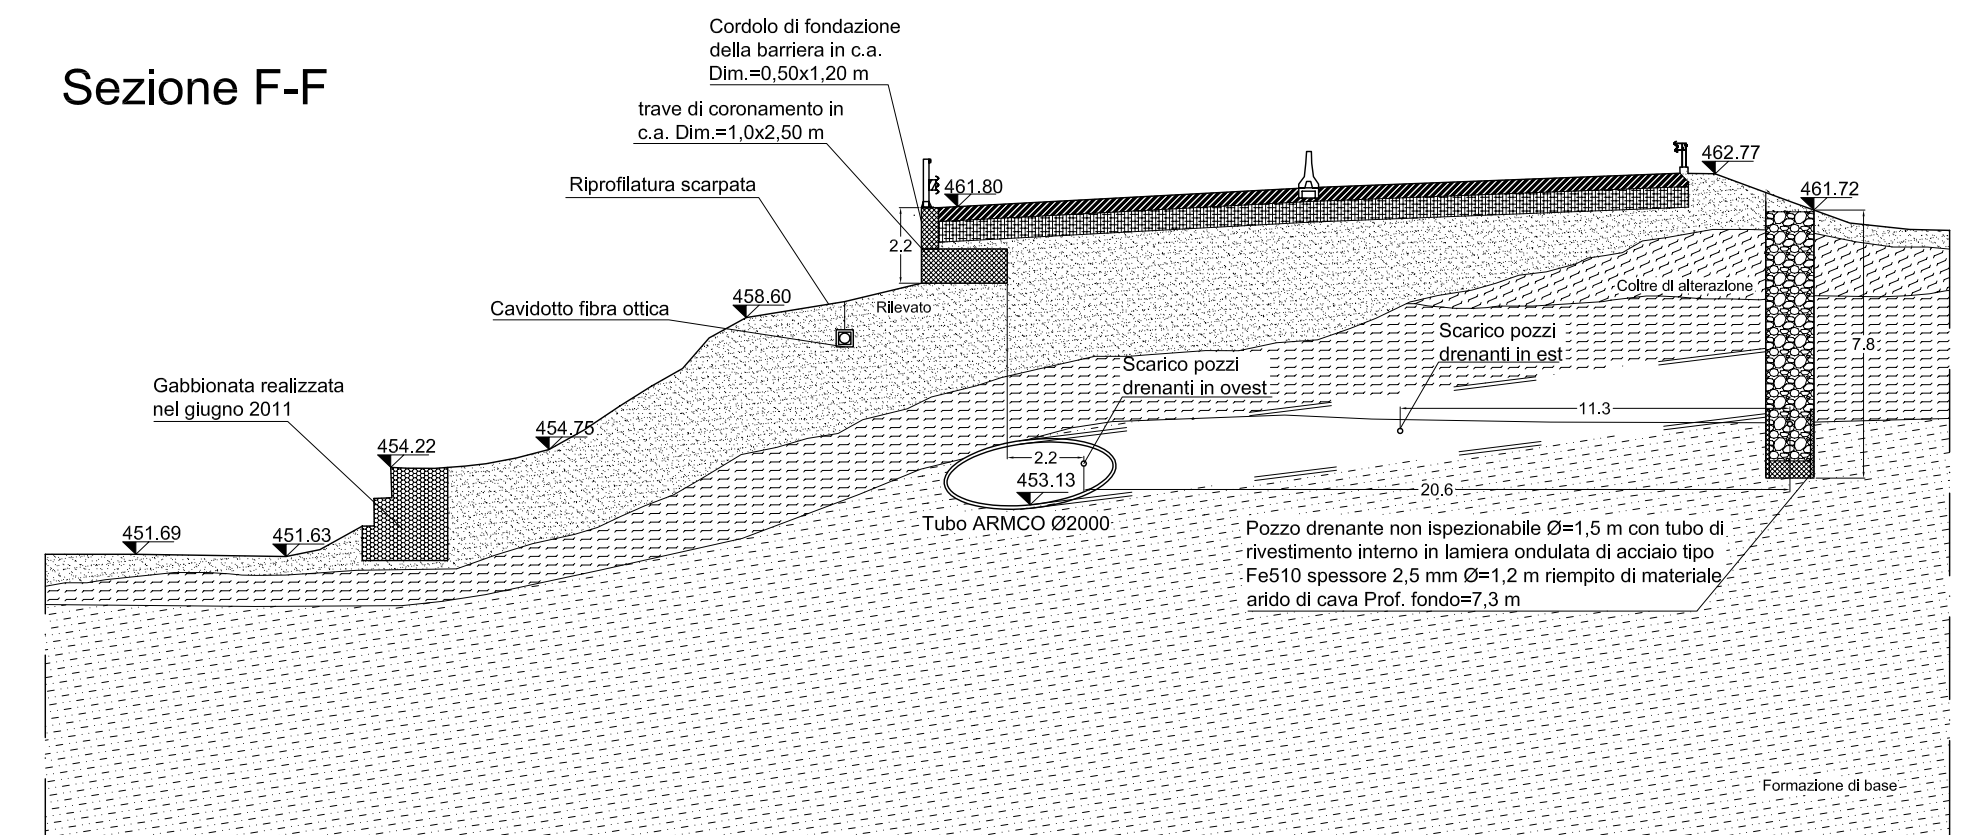

AUTOSTRADE
CONCESSIONI E COSTRUZIONI AUTOSTRADE S.p.A
DIREZIONE GENERALE
ROMA

AUTOSTRADA A16 NAPOLI - CANOSA
TRATTO: NAPOLI-CANDELA

SISTEMAZIONE DEFINITIVA DEL DISSESTO
ALLA PROGRESSIVA KM 58+350 CARR.OVEST
PROGETTAZIONE ESECUTIVA



Responsabili Tecnici:

Ing. Giada DI FONZO

Ing. Giancarlo ZITO

Dott. Ing. Massimo RAMONDINI

| | | | | | |
|-----------|---|-----------|-----------|-------------|-----------|
| PE | SEZIONI DI PROGETTO (I FASE) | | | | |
| 06 | | | | | |
| REVISIONI | DATA | OGGETTO | Disegnato | Controllato | Approvato |
| 0 | PE06 - Sezioni di progetto (I Fase).dwg | MAR. 2012 | ZITO | RAMONDINI | RAMONDINI |