PROSPETTO DELLE PARETI IN C.A. DI PROGETTO

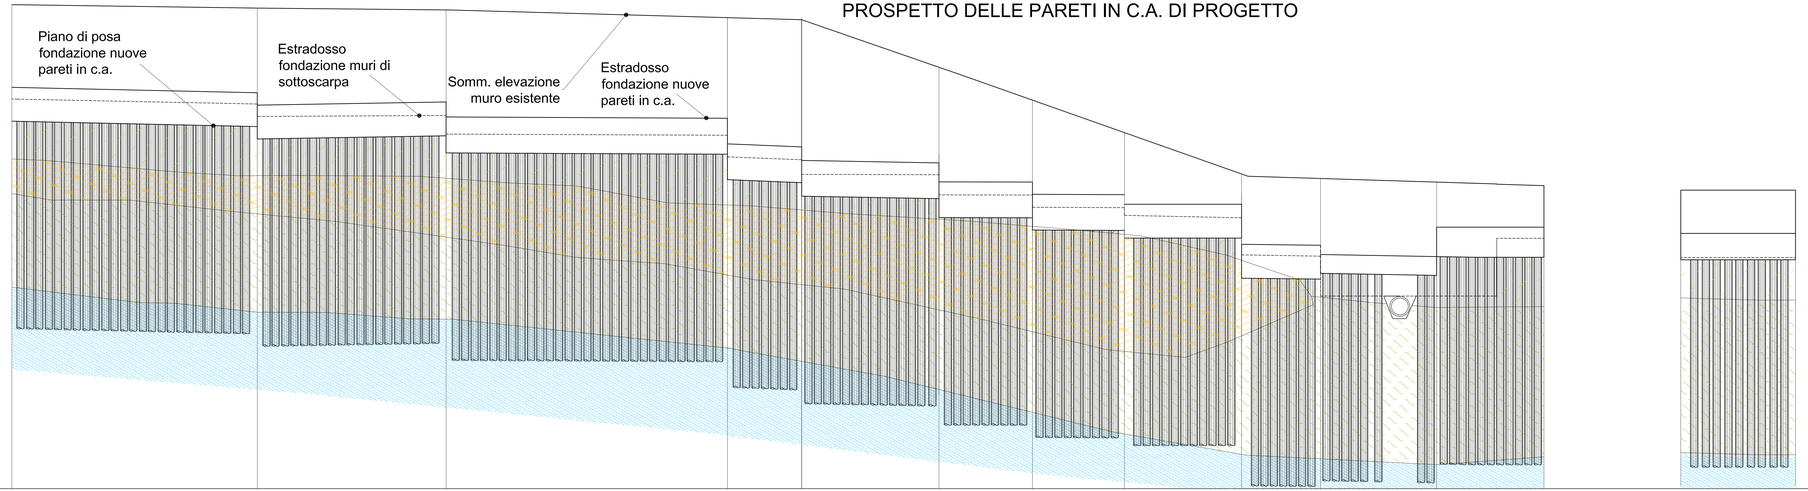

LEGENDA STRATIGRAFIA

- Coltre alterata e terreno vegetale
- Siltite lapidea
- Argilla marnosa
- Marna argillosa con intercalazioni calcaree molto compatte

SEZIONI	1	2s	2d	3s	3d	4s	4d	5s	5d	6s	6d	7s	7d	8s	8d	9s	9d	10s	10d	11s	11d	12	D	D
TRATTI	A		B		C		D		E		F		G		H		I		L		M	VIA PENNINI	N	
DISTANZE PARZIALI	13.00		10.00		15.00		4.20		7.30		5.00		5.00		6.30		4.20		6.30		5.70	10.80	6.10	
DISTANZE PROGRESSIVE	0.00		13.00		23.00		38.00		42.20		49.50		54.50		59.50		65.80		70.00		76.30	82.00		
QUOTA SOMMITA' MURO REALIZZATA	400.74		400.55		400.45		400.03		399.88		397.39		395.65		393.92		391.71		391.49		391.18	391.10	390.92	390.90
QUOTA ESTRADOSSO FONDAZIONE REALIZZATA	396.35		396.05 395.40		395.56	394.75	394.88	393.33	393.16 392.45		392.31	391.31	391.30	390.65	390.63 390.12		390.12	387.99	387.94	387.94	386.67 386.90	388.90	388.62	388.62
QUOTA PIANO DI FONDAZIONE REALIZZATA	394.55		394.25 393.60		393.76 392.85		392.78	391.43	391.26 390.55		390.41	388.41	390.40	388.75	388.73 388.32		388.32	386.19	386.14	386.61	388.30 387.30	387.30	387.02	387.00
PROFONDITA' PALI DI FONDAZIONE	11,00 m dal piano di posa delle fondazioni																						11,00 m dal piano di posa delle fondazioni	
SPESSORE DI ROCCIA LAPIDEA PERFORATA (SILTITI E INTERC. CALCAREE NELLE MARNE)	2.8 2.9 2.9 3.1 3.0 2.9 2.9 2.9 2.9 2.9 2.9 2.9 2.9 2.9 2.9 2.9 2.9 2.9 3.0 3.0		3.2 3.3 3.3 3.3 3.4 3.5 3.6 3.7 3.8 3.9 4.1 4.2 4.2		4.3 4.3 4.3 4.3 4.5 4.6 4.7 4.8 4.8 4.8 4.7 4.7 4.6 4.5 4.4 4.1 4.1 4.2 4.4 4.4 4.5 4.5		4.7 4.6 4.6 4.8 5.0 4.9 4.9		4.9 4.9 4.9 5.0 5.1 5.3 5.4 5.4 5.5 5.5		5.7 5.7 5.8 5.8 5.9 5.9 6.0 6.1		6.2 6.4 6.4 6.5 6.6 6.7 6.8 6.8		6.7 6.7 6.7 6.6 6.6 6.3 6.3 5.6 4.9 4.1		3.9 3.7 3.4 3.2 2.9 2.3 1.3	IN MEDIA 100 cm	0,0		IN MEDIA 50 cm	

AUTOSTRADE PER L'ITALIA S.P.A.
DIREZIONE GENERALE
ROMA

AUTOSTRADA NAPOLI-CANOSA
TRATTO: NAPOLI-CANDELA

SISTEMAZIONE DEL DISSESTO SUL MURO ADIACENTE IL SOTTOVIA AL KM 43+870 CARREGGIATA EST

OPERE ESEGUITE

Il Progettista
Dott. Ing. Massimo RAMONDINI

La Direzione dei Lavori
Dott. Ing. Massimo RAMONDINI

L'Impresa Appaltatrice
CEDIS s.r.l.

Il Collaudatore Statico in Corso d'Opera
Dott. Ing. Marco ARDUINI

TAV	TAVOLA
02	PROSPETTO DELLE PARETI IN C.A. REALIZZATE

ADEGUAMENTI PROGETTO					
DATA	OGGETTO			Disegnato	Controllato Approvato

rev.	nome file	data	scala	Formato	Elaborato	Controllato	Approvato
0	ABO2 – Prospetto delle pareti in c.a. realizzate.dwg	mag. 2013	1:100	A3+	ZITO	RAMONDINI	RAMONDINI