SEZIONI DI PROGETTO

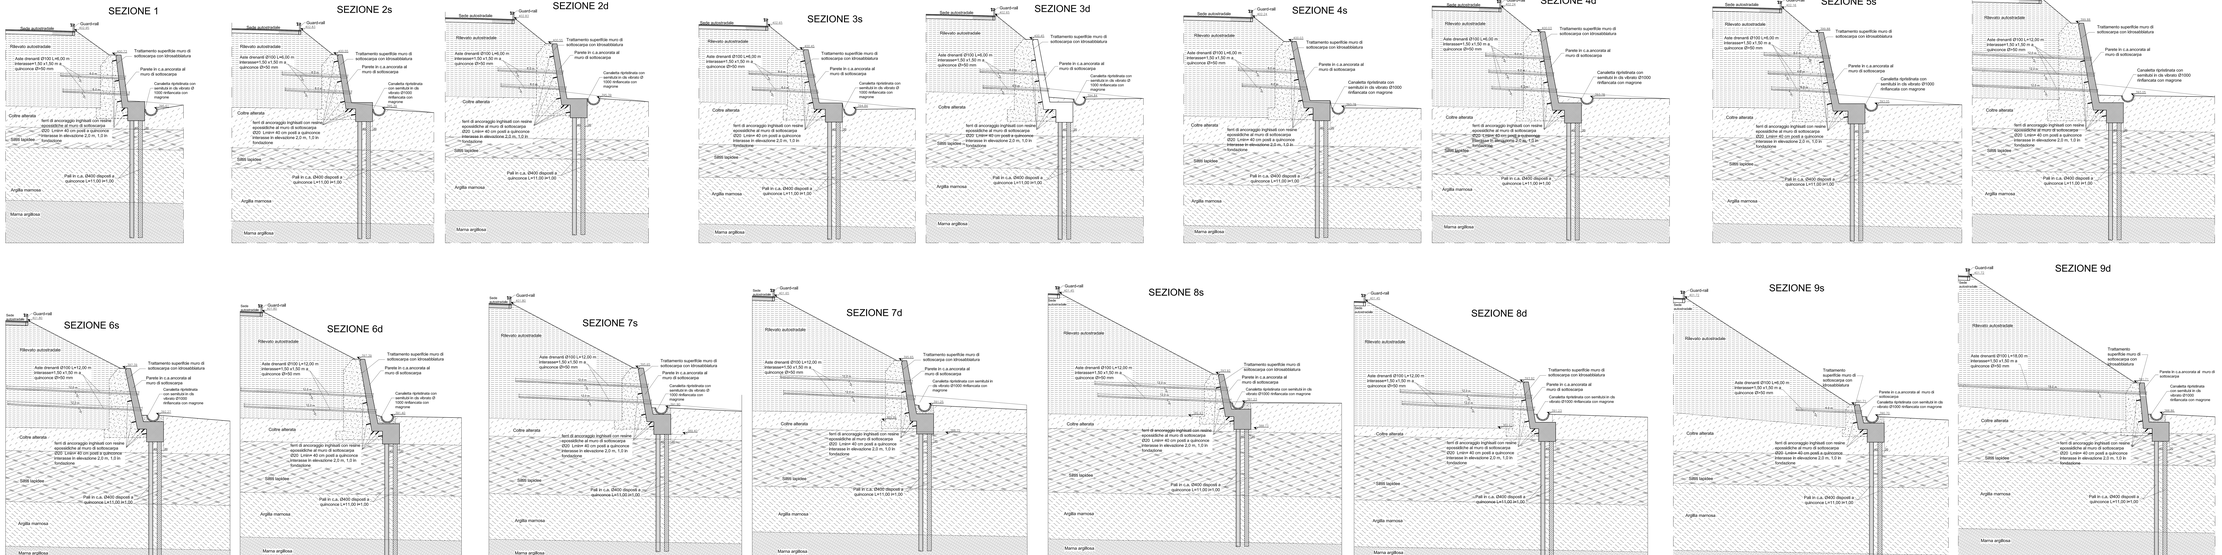

AUTOSTRADE PER L'ITALIA S.P.A.
DIREZIONE CENTRALE
R.O.M.A.

AUTOSTRADA NAPOLI-CANOSA
TRATTO: NAPOLI-CANDELA

SISTEMAZIONE DEL DISSESTO SUL MURO ADIACENTE IL SOTTOVIA AL KM 419+CARREGGIATA EST

OPERE ESEGUITE

Il Progettista
Dott. Ing. Massimo RAMONDINI

La Direzione dei Lavori
Studio Associato Geotecnico
Dott. Ing. Massimo RAMONDINI

L'Impresa Appaltatrice
CEDS s.r.l.

Il Concessionario Stabilito in Corso d'Opera
Dott. Ing. Marco ARDUINI

TAV	TAVOLA
03 1/2	SEZIONI DELLE OPERE ESEGUITE

Revisione							
Data							
Descrizione							
Progettista							

rev.	nome file	data	scala	Formato	Elaborato	Controllato	Approvato
0	TAV03 – Sezioni delle opere_esecutiva.dwg	mag. 2013	1:100	A1	ZITO	RAMONDINI	RAMONDINI