


PLANIMETRIA DELLE PARETI IN C.A. REALIZZATE

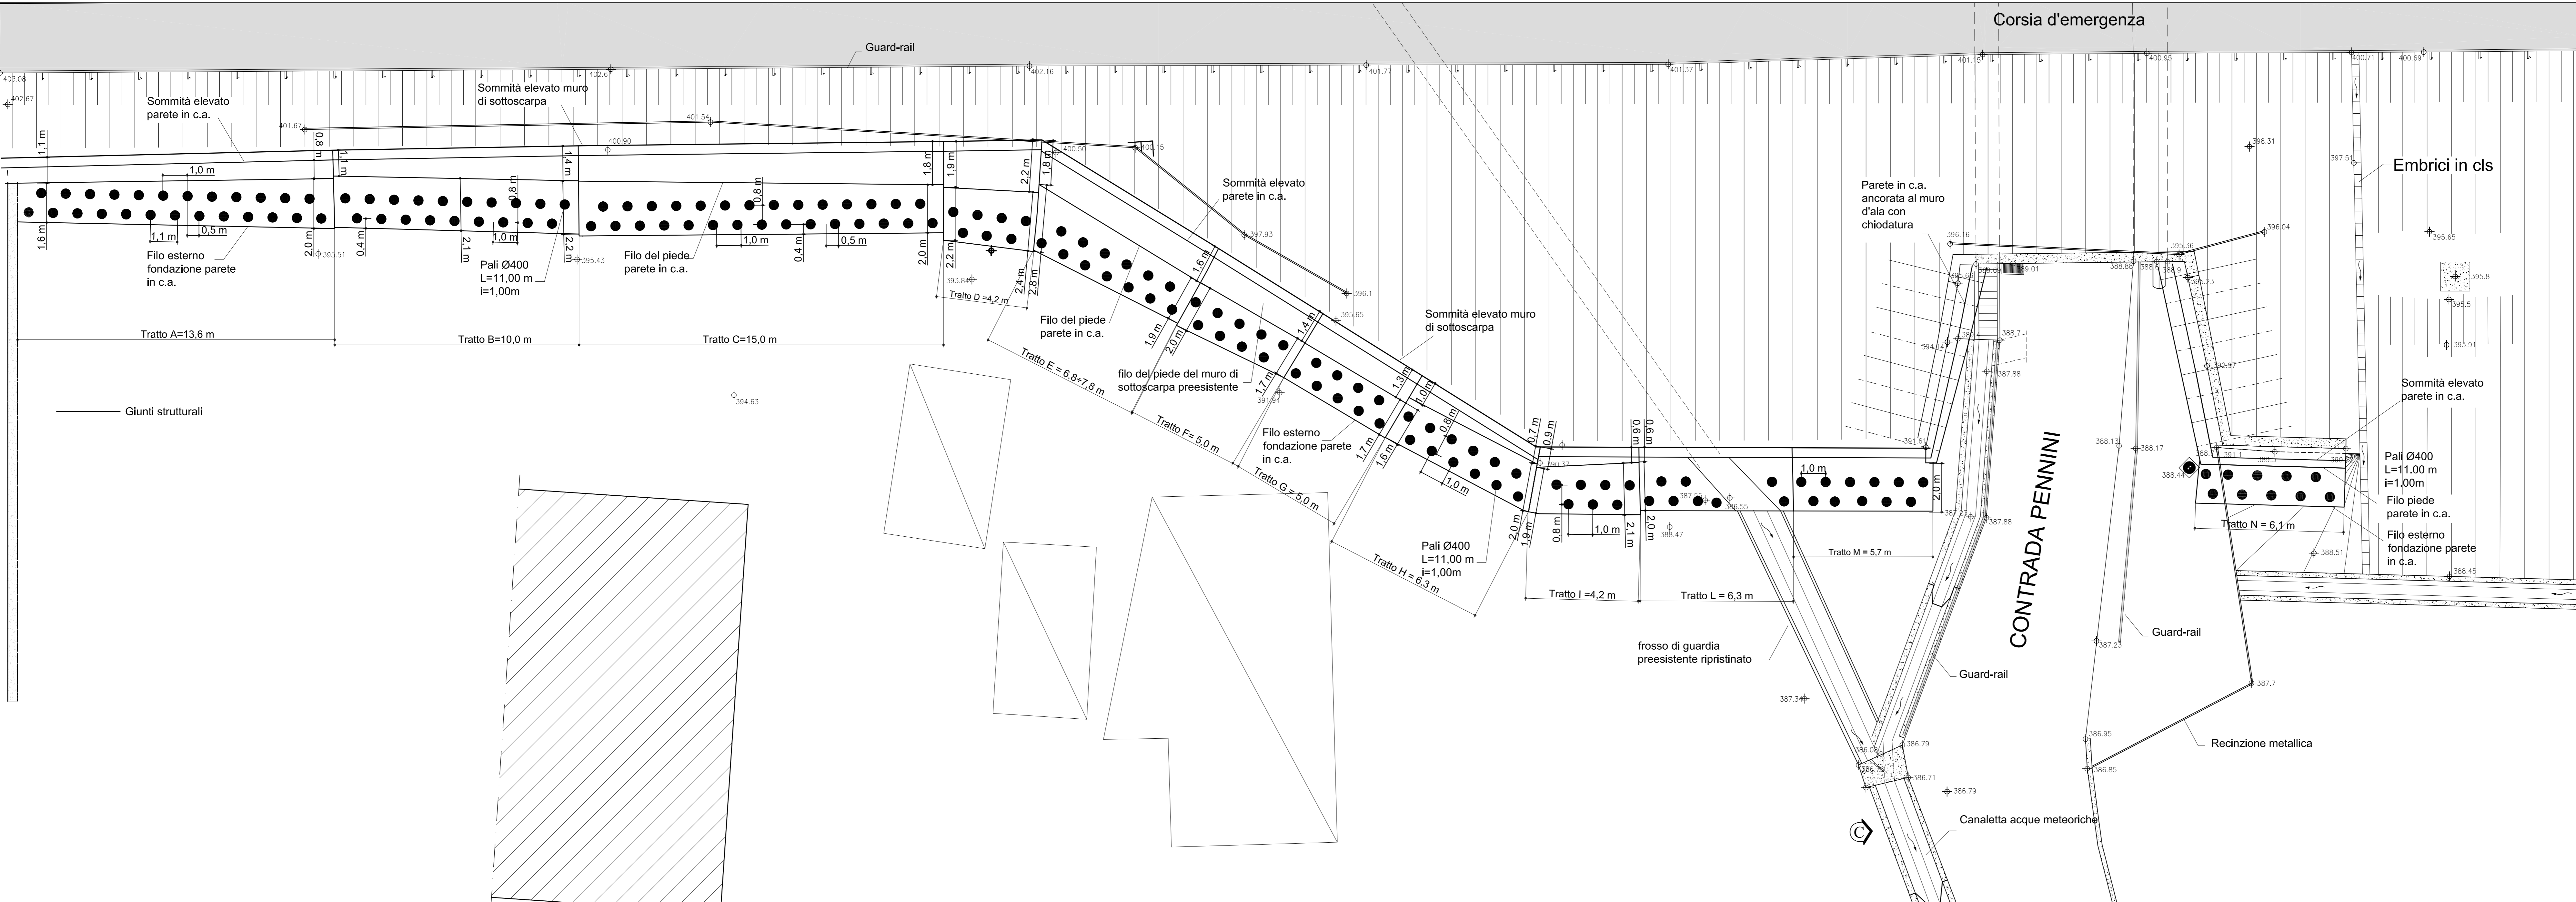

AUTOSTRADE PER L'ITALIA S.P.A.
DIREZIONE GENERALE
R O M A

AUTOSTRADA NAPOLI-CANOSA
TRATTO: NAPOLI-CANDELA

SISTEMAZIONE DEL DISSESTO SUL MURO ADIACENTE
IL SOTTOVIA AL KM 43+870 CARREGGIATA EST
OPERE ESEGUITE

Il Progettista
Dott. Ing. Massimo RAMONDINI

L'Impresa Appaltatrice
CEDIS s.r.l.

La Direzione dei Lavori
teknion
Studi e Servizi per l'Ingegneria
Dott. Ing. Massimo RAMONDINI

Il Collaudatore Statico in Corso d'Opera
Dott. Ing. Marco ARDUINI

TAV 01 TAVOLA
PLANIMETRIA DELLE PARETI IN
C.A. REALIZZATE

rev.	nome file	data	scala	Formato	Elaborato	Controllato	Approvato
0	TAV01 - Planimetria delle pareti in c.a. realizzate.dwg	mag. 2013	1:100	A3+	ZITO	RAMONDINI	RAMONDINI