


PROFILO LONGITUDINALE NUOVA CANALETTA REALIZZATA

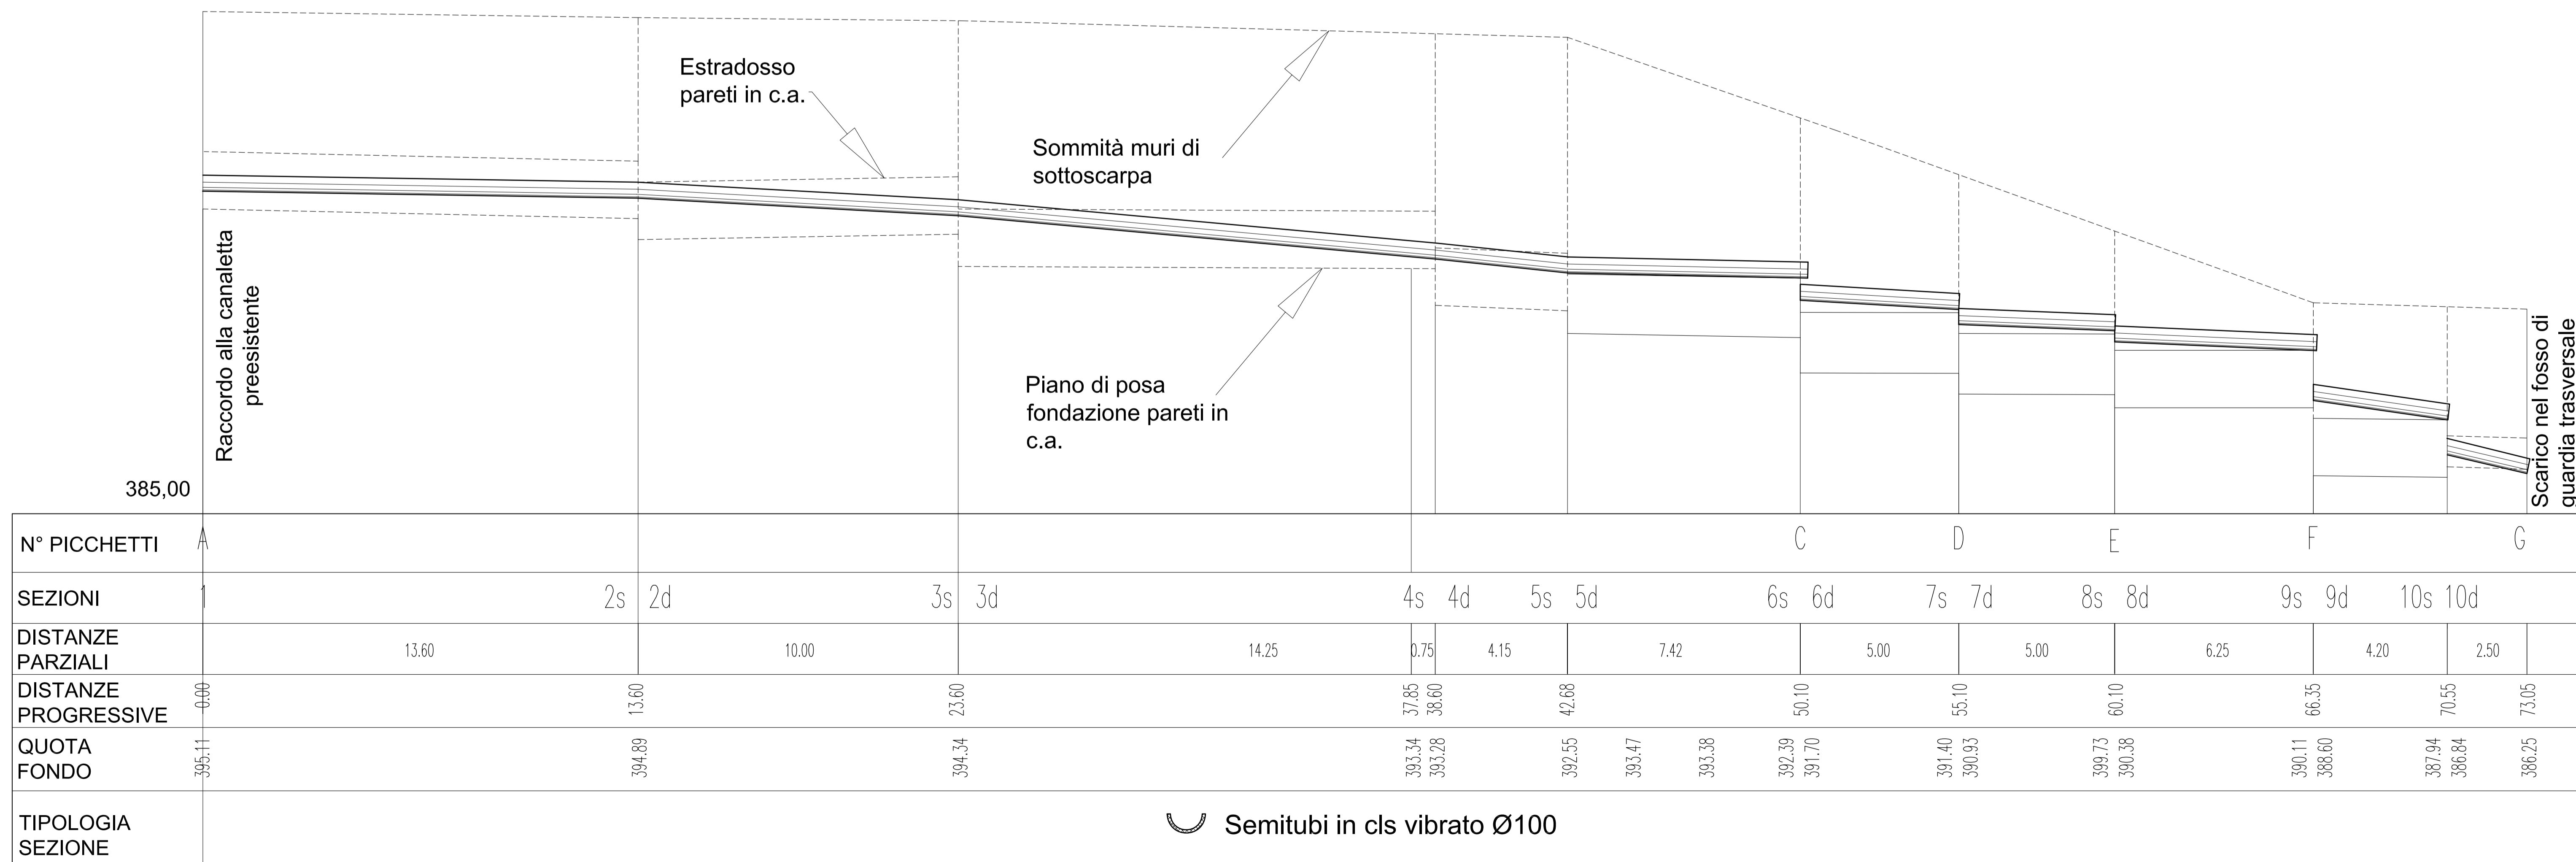

AUTOSTRADE PER L'ITALIA S.P.A.
DIREZIONE GENERALE
ROMA

AUTOSTRADA NAPOLI-CANOSA
TRATTO: NAPOLI-CANDELA

SISTEMAZIONE DEL DISSESTO SUL MURO ADIACENTE
IL SOTTOVIA AL KM 43+870 CARREGGIATA EST
OPERE ESEGUITE

Il Progettista
Dott. Ing. Massimo RAMONDINI

L'Impresa Appaltatrice
CEDIS s.r.l.



La Direzione dei Lavori
Dott. Ing. Massimo RAMONDINI

TAV TAVOLA
02 PLANIMETRIA E PROFILO DEL
FOSSO DI GUARDIA AL PIEDE

DATA	OGGETTO	Disegnato	Controllato	Approvato

rev.	nome file	data	scala	Formato	Elaborato	Controllato	Approvato
0	TAV02 - Planimetria e profilo del fosso realizzato.dwg	mag. 2013	1:100	A3+	ZITO	RAMONDINI	RAMONDINI